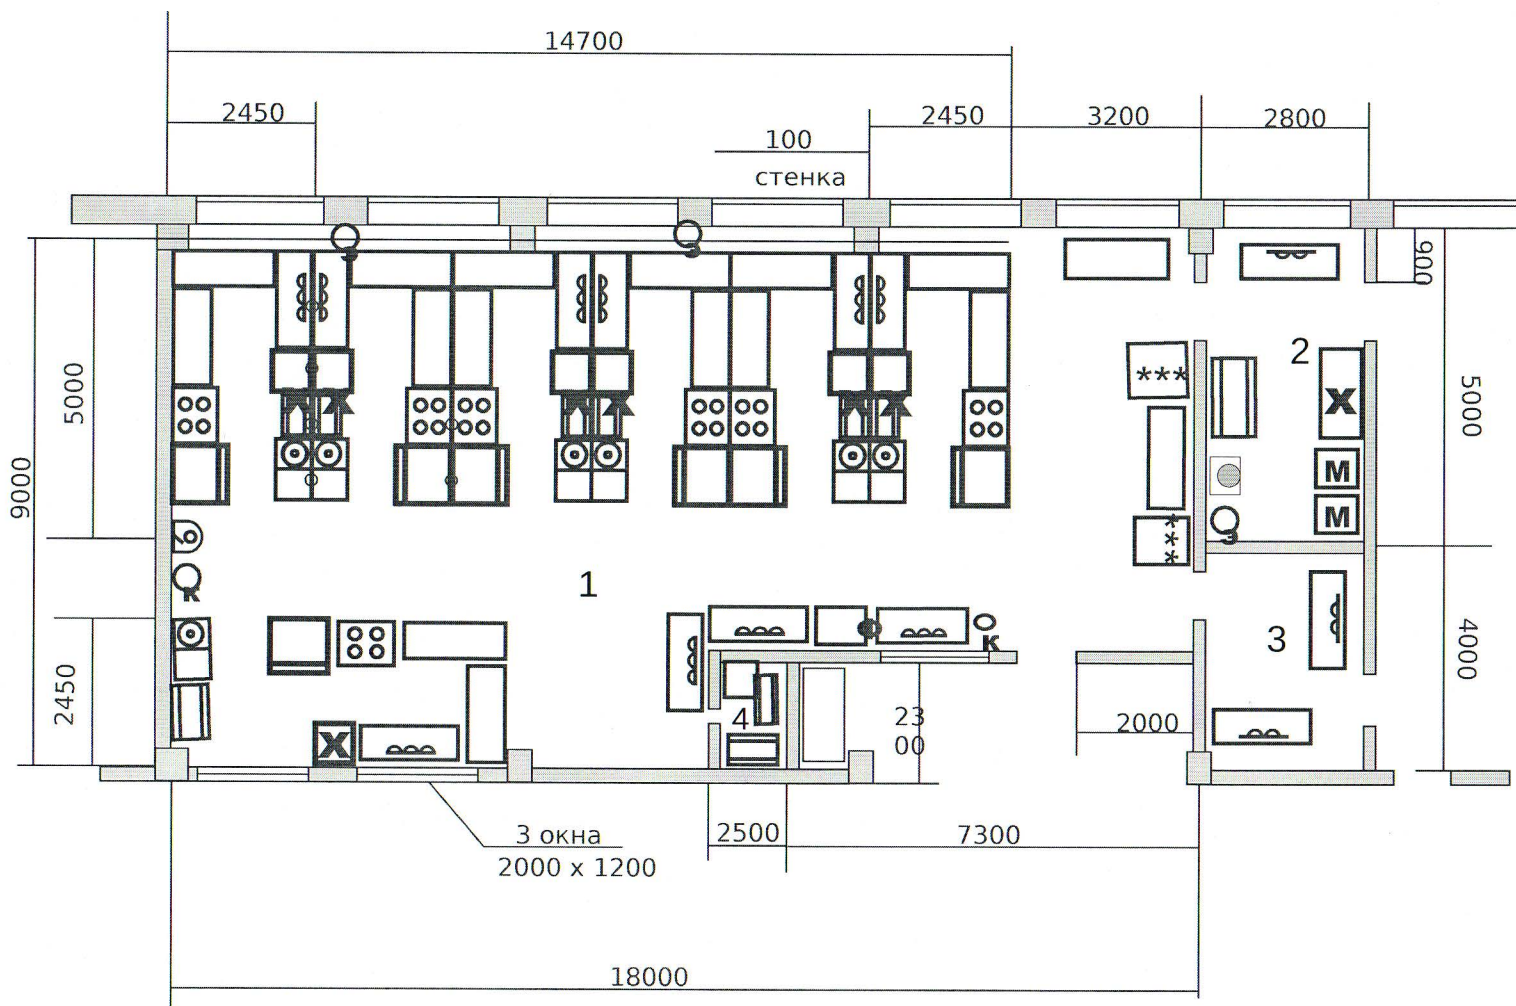

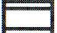






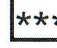




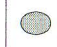


# План застройки рабочей площадки регионального чемпионата «Молодые профессионалы» Псковская область компетенция Поварское дело



## Условные обозначения

-  стол производственный СРП 1-0,6/1,8П
-  стеллаж стационарный С-4
-  стол производственный для размещения настольного технологического оборудования
-  мойка односекционная со столешницей (правая или левая)
-  пароконвектомат Abat ПКА 6-1/1
-  плита индукционная КИП - 47Н
-  шкаф холодильный POLAIR DM 105-G
-  шкаф морозильный POLAIR
-  шкаф шоковой заморозки ШОК - 10-1/
-  фритюрница ELT 18+18 BE
-  кулер для воды G-F4ES
-  электрический водонагреватель
-  раковина для мытья рук
-  ванна моечная односекционная ВМ-1